



III/3227 - KLADRUBY

DÉLKA MOSTU
DÉLKA NOSNÉ KONSTRUKCE
ROZPĚTÍ POLÍ N.K.
DÉLKA PŘEMOŠTĚNÍ

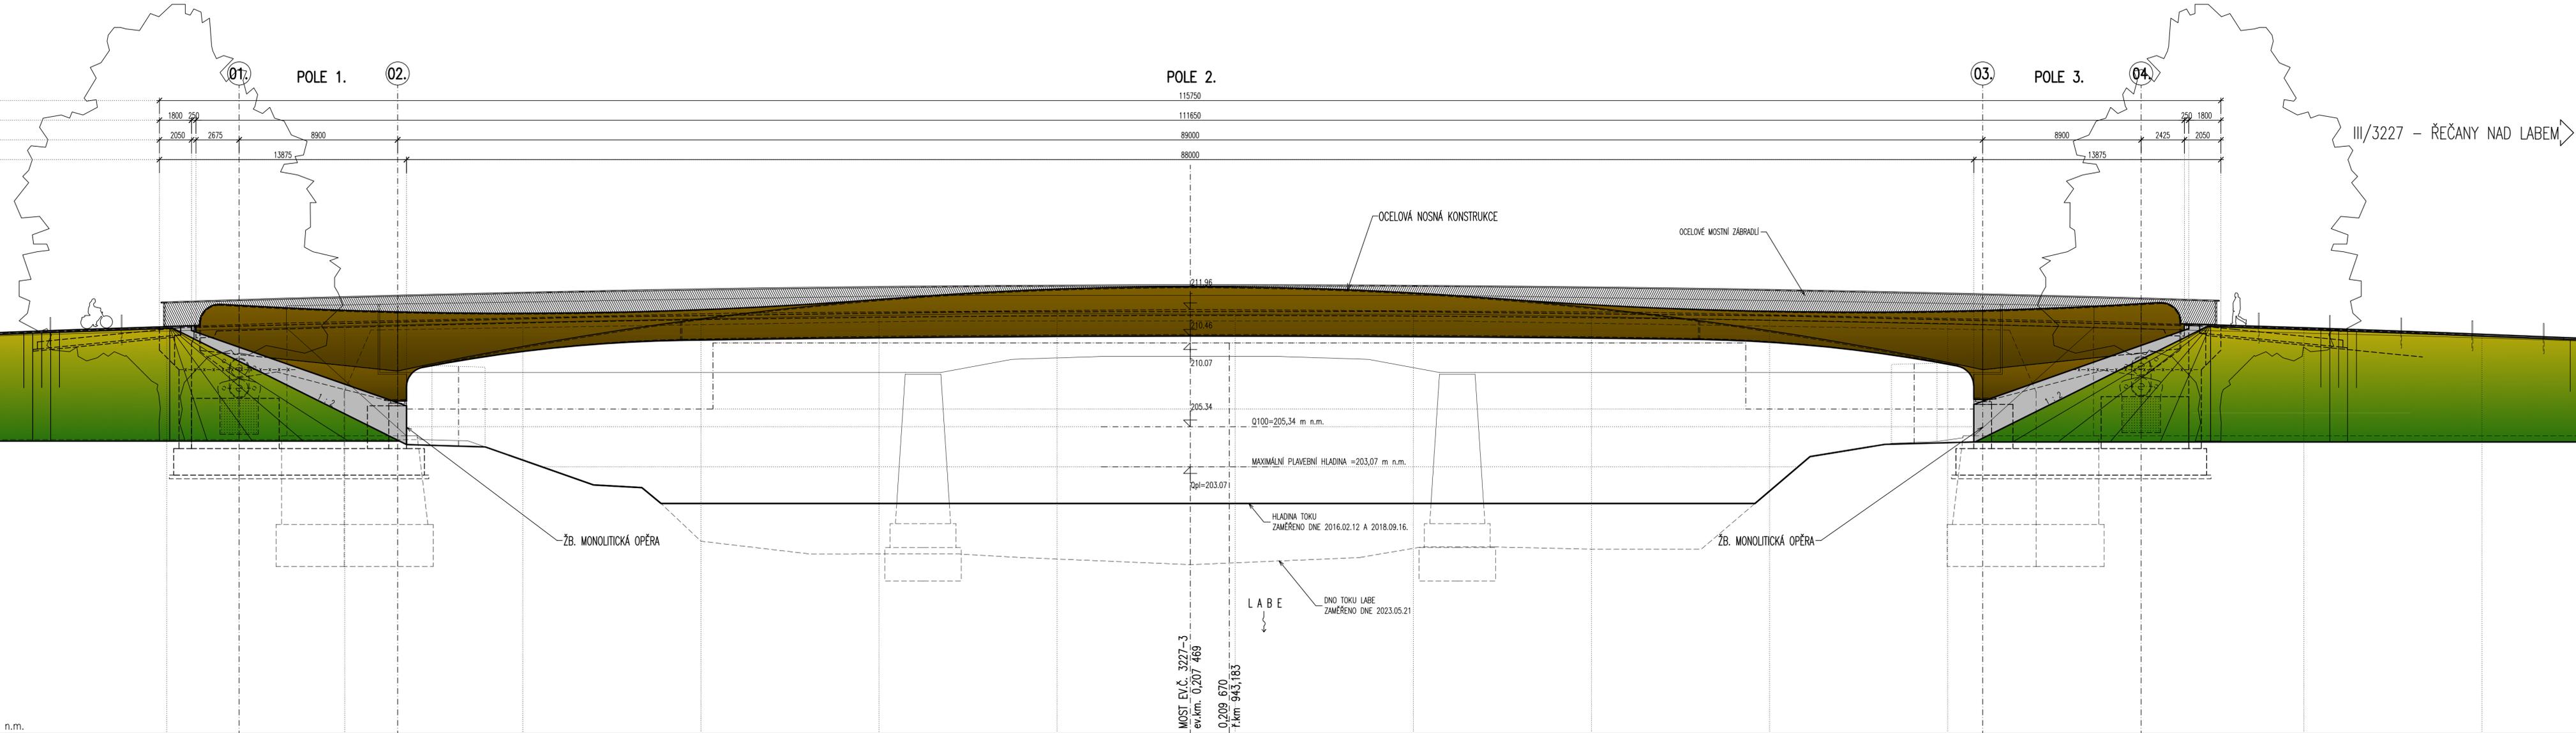

III/3227 - KLADRUBY
VYJEZD CESTA

III/3227 - ŘEČANY NAD LABEM

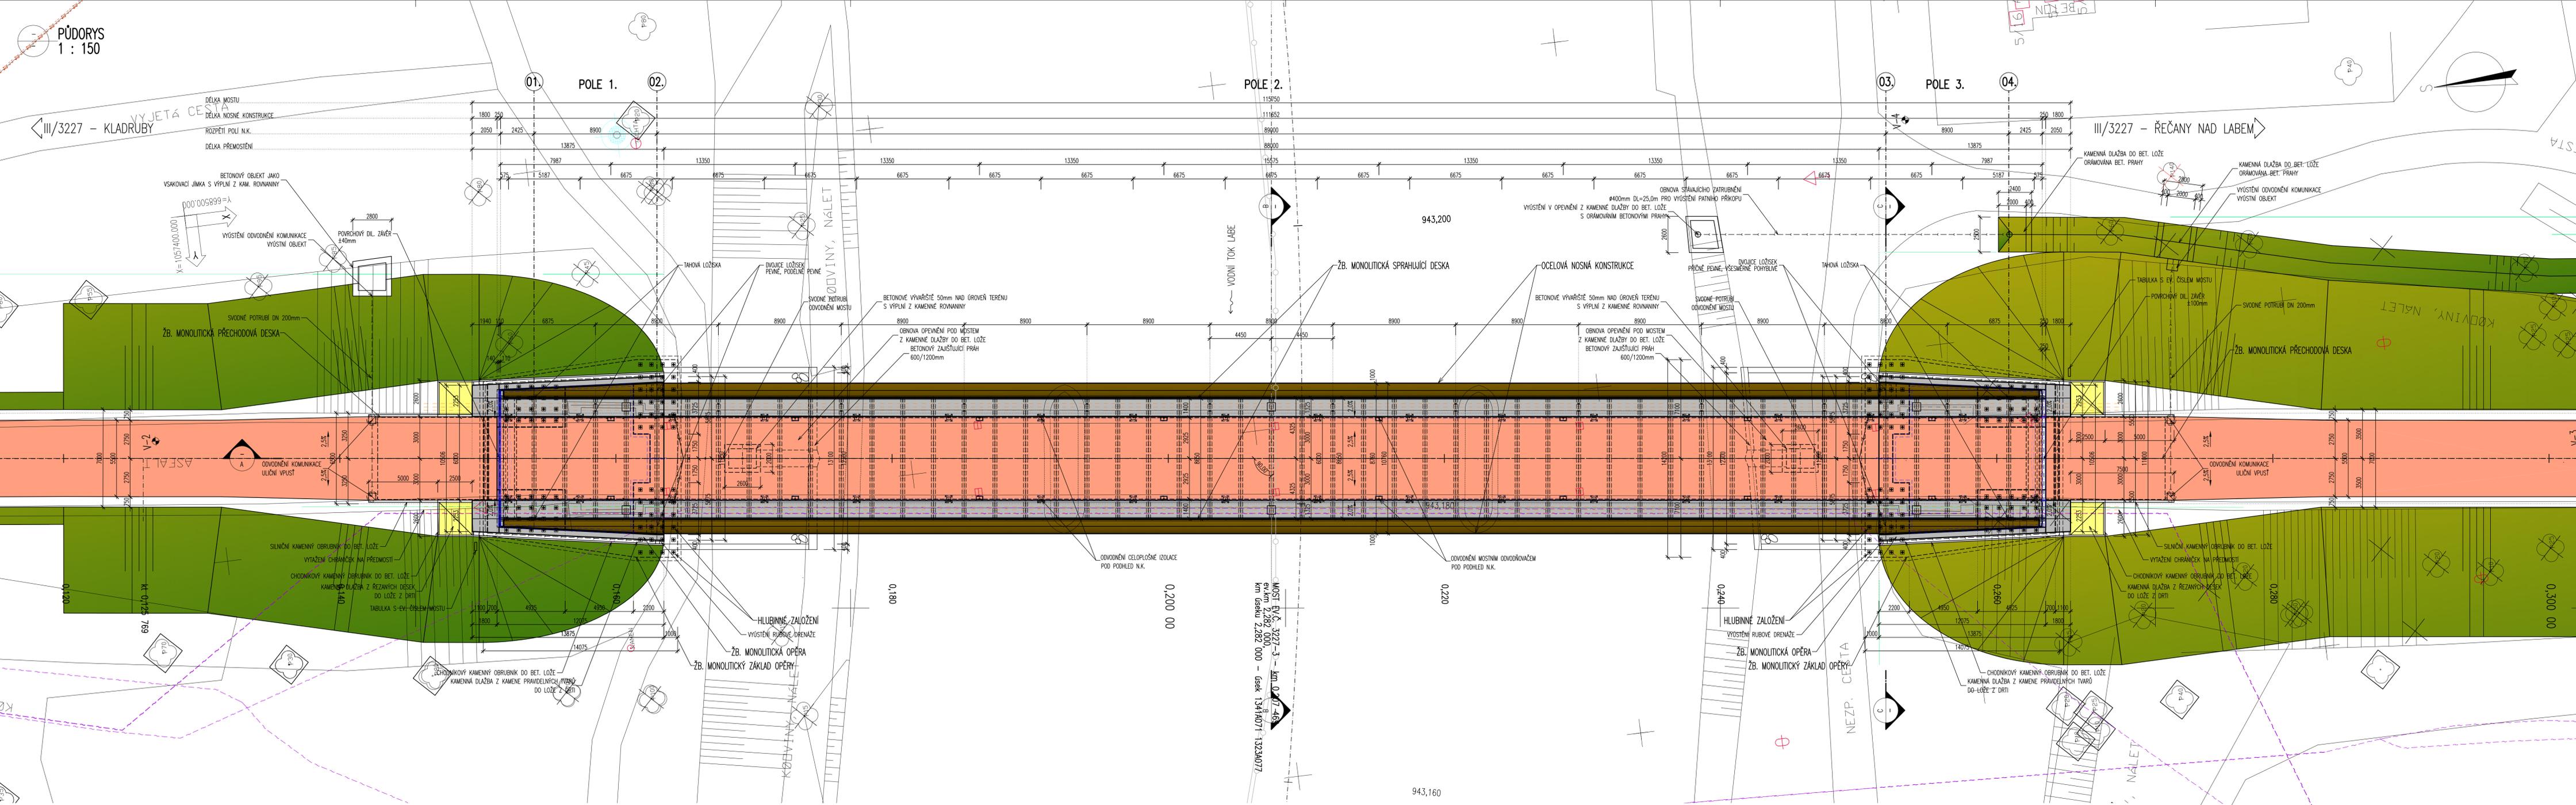

MOST EV.Č. 3227-3 - km 0+07,46
ev.km 2,282 000
km úsek 1,3414071 - 1,3234077

0,180

0,200 00

0,220

0,240

0,260

0,280

0,300 00

943,160

